




Doorsnede bovenrand 1:20

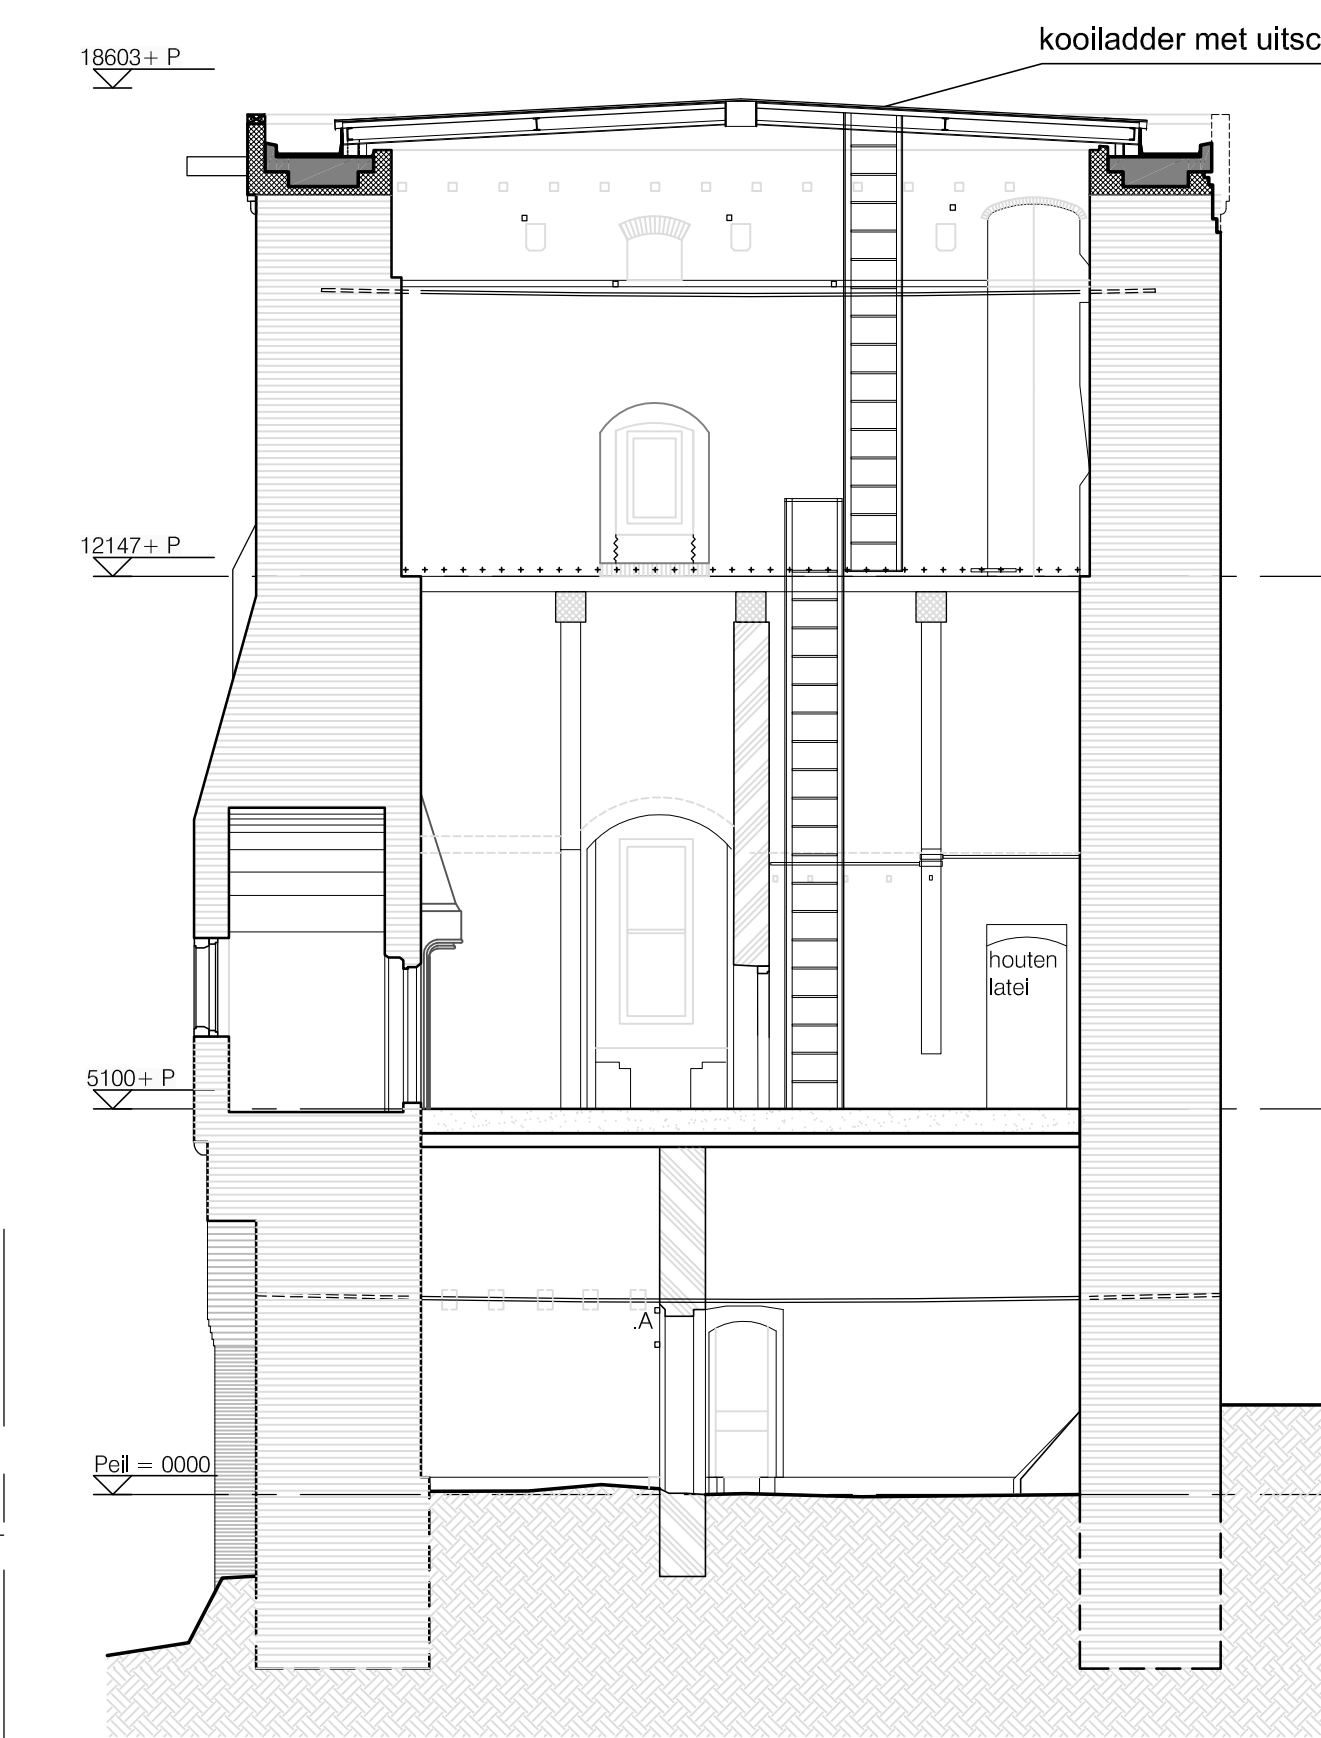


Doorsnede B-B 1:100

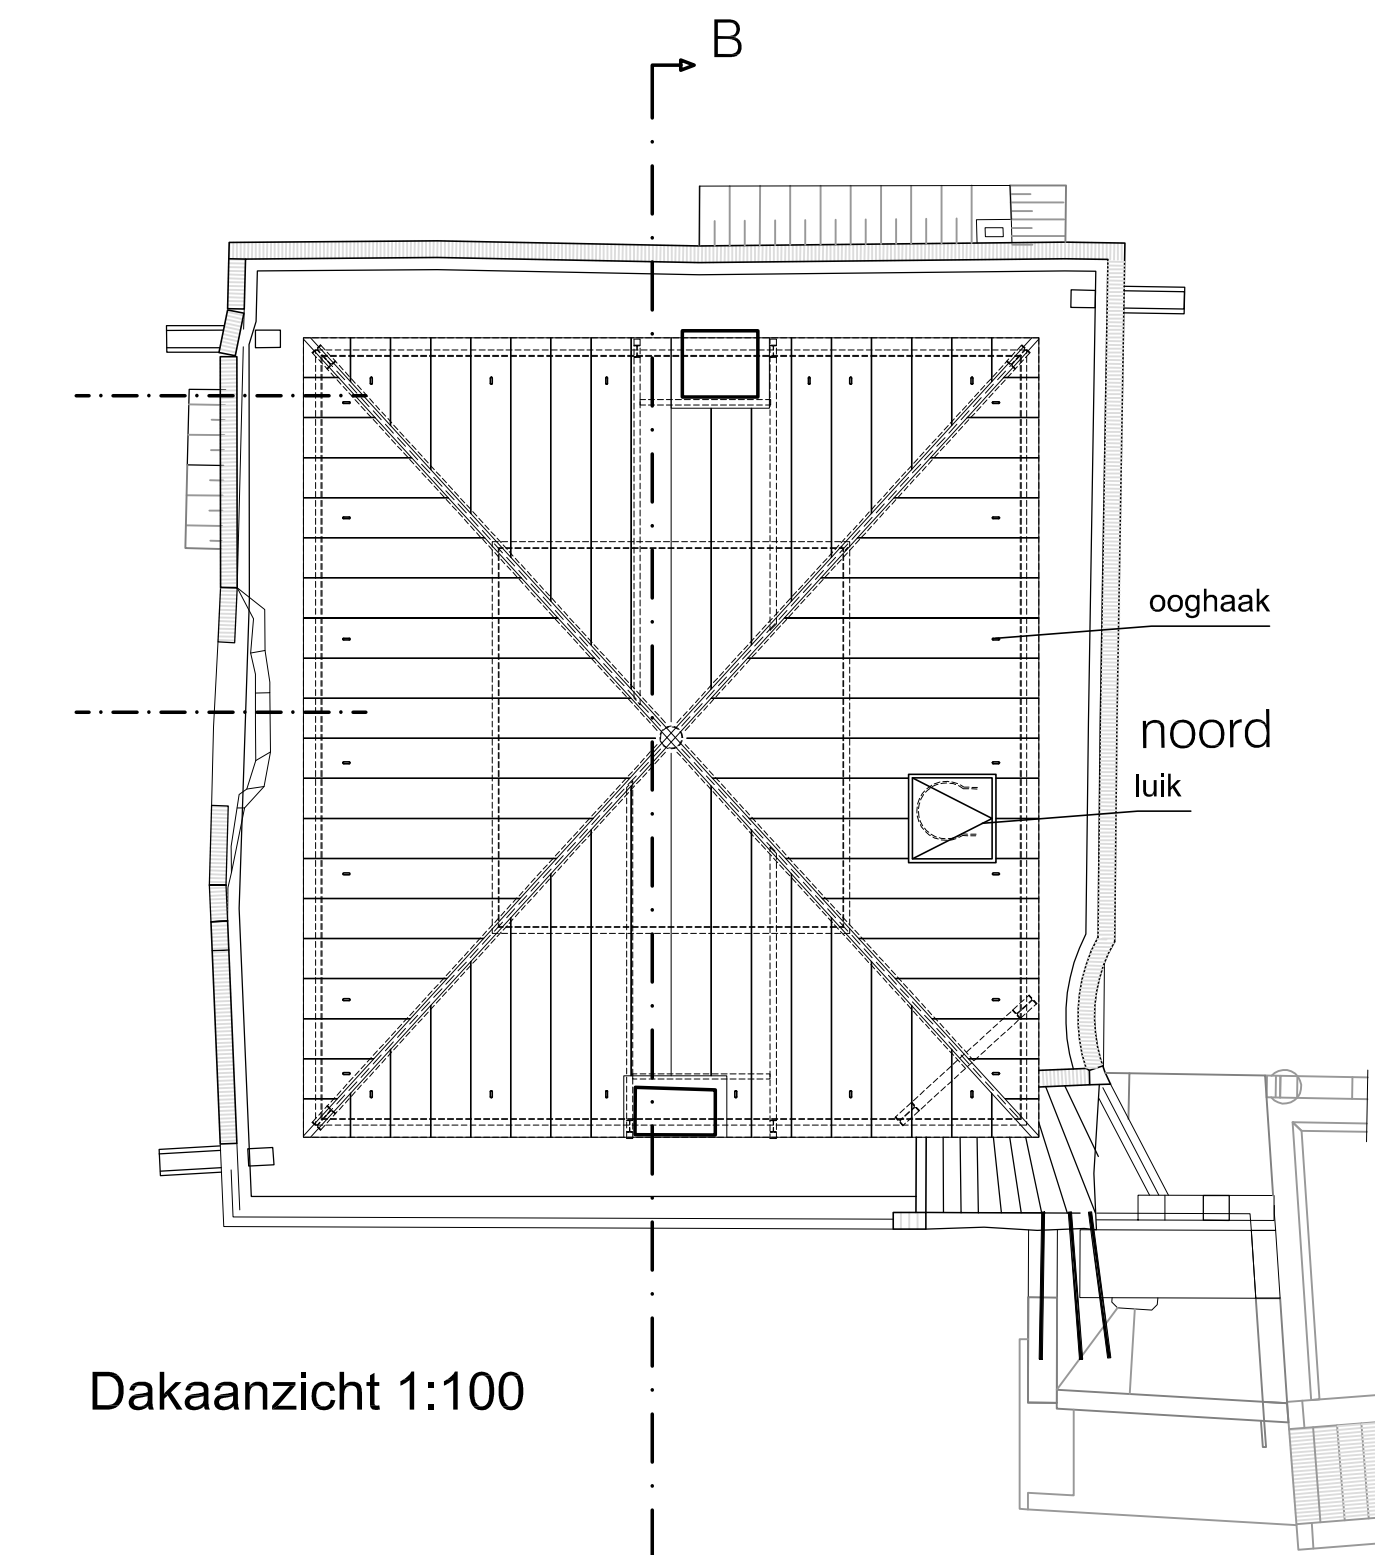


Dakaanzicht 1:100

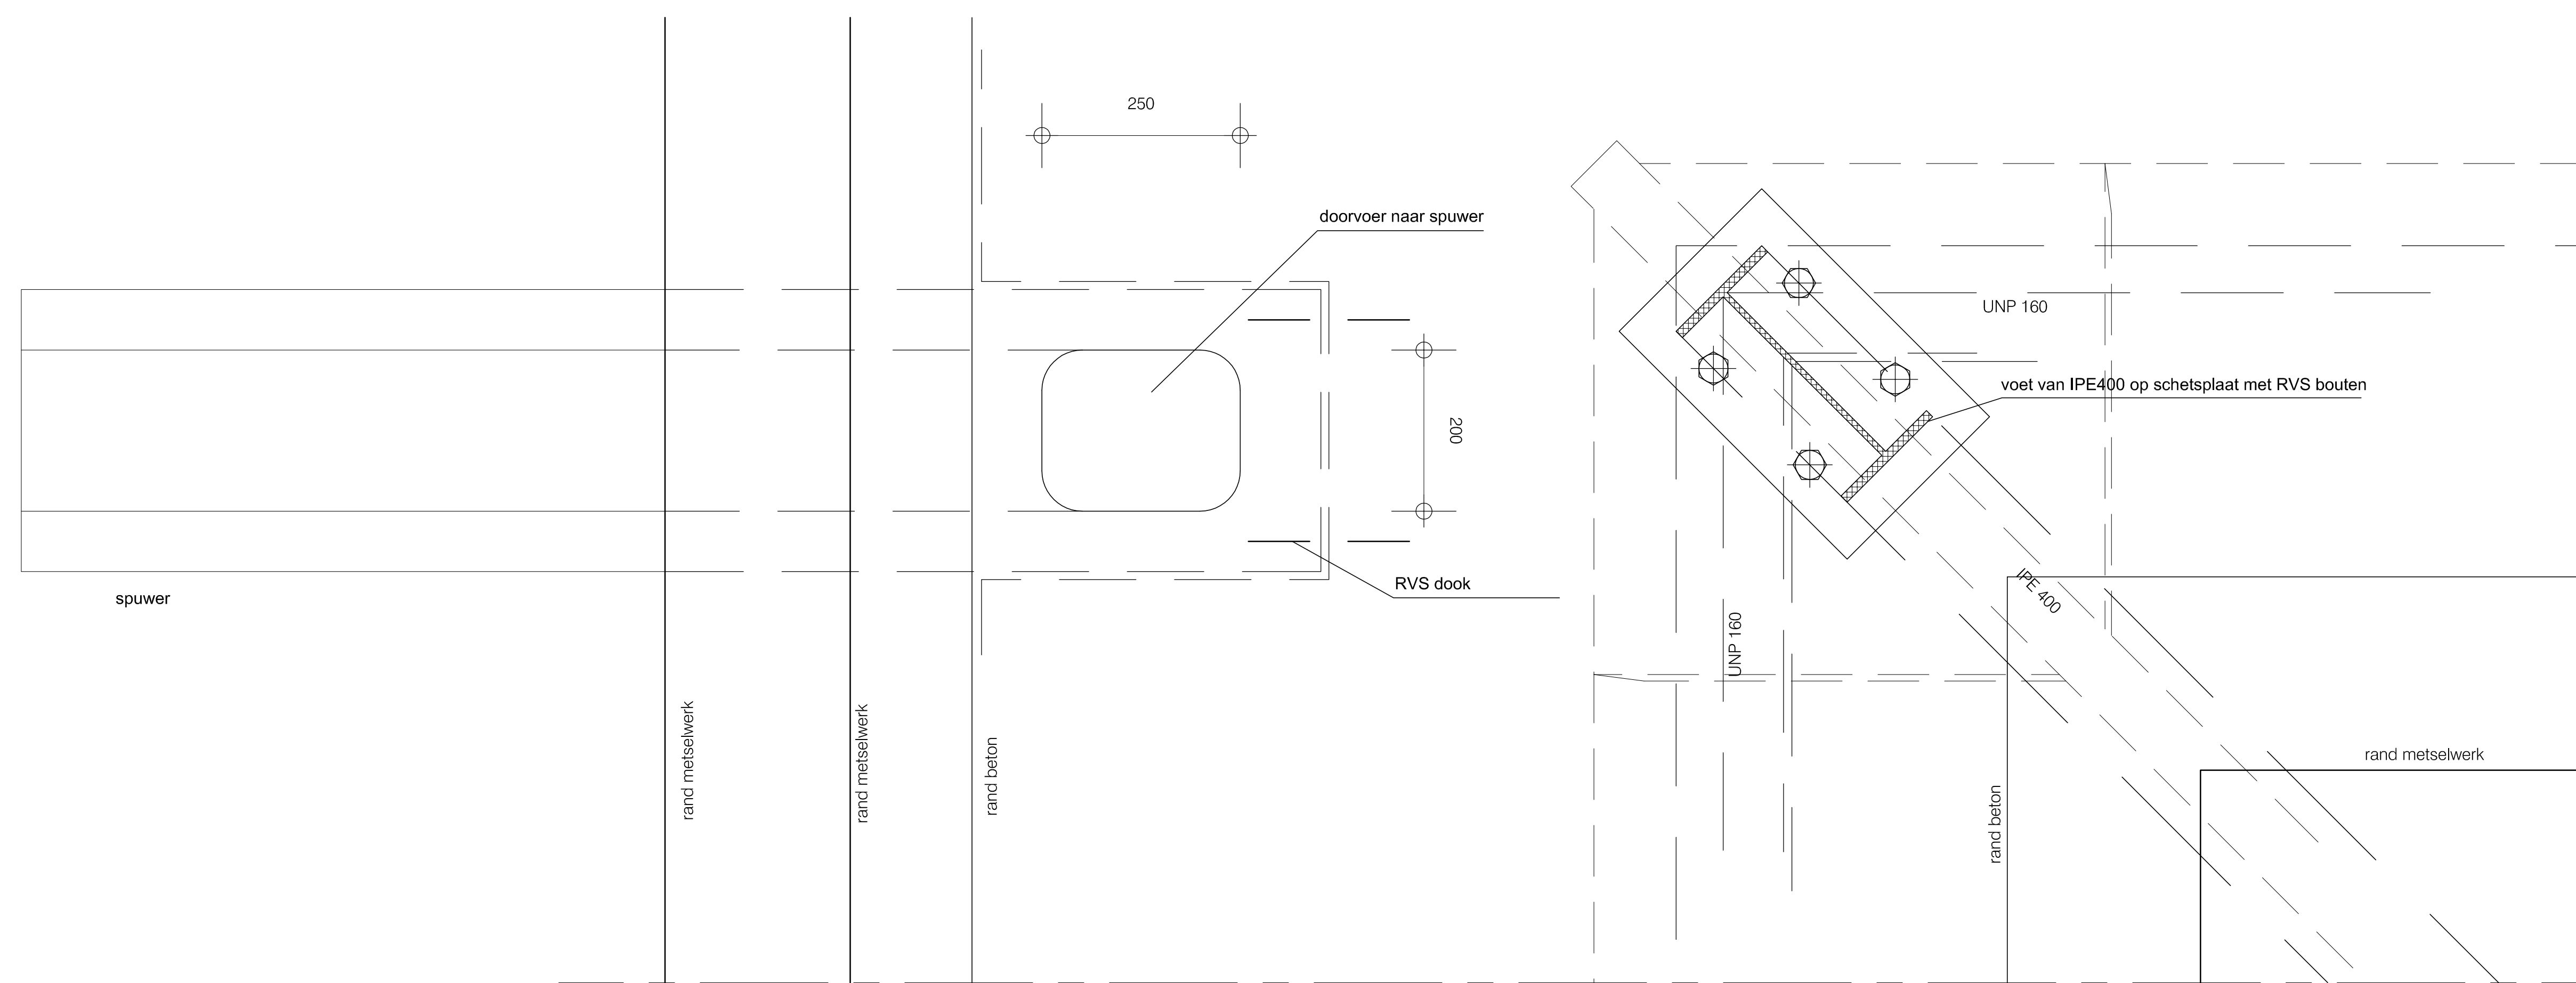


Aansluiting spant op beton, 1:5

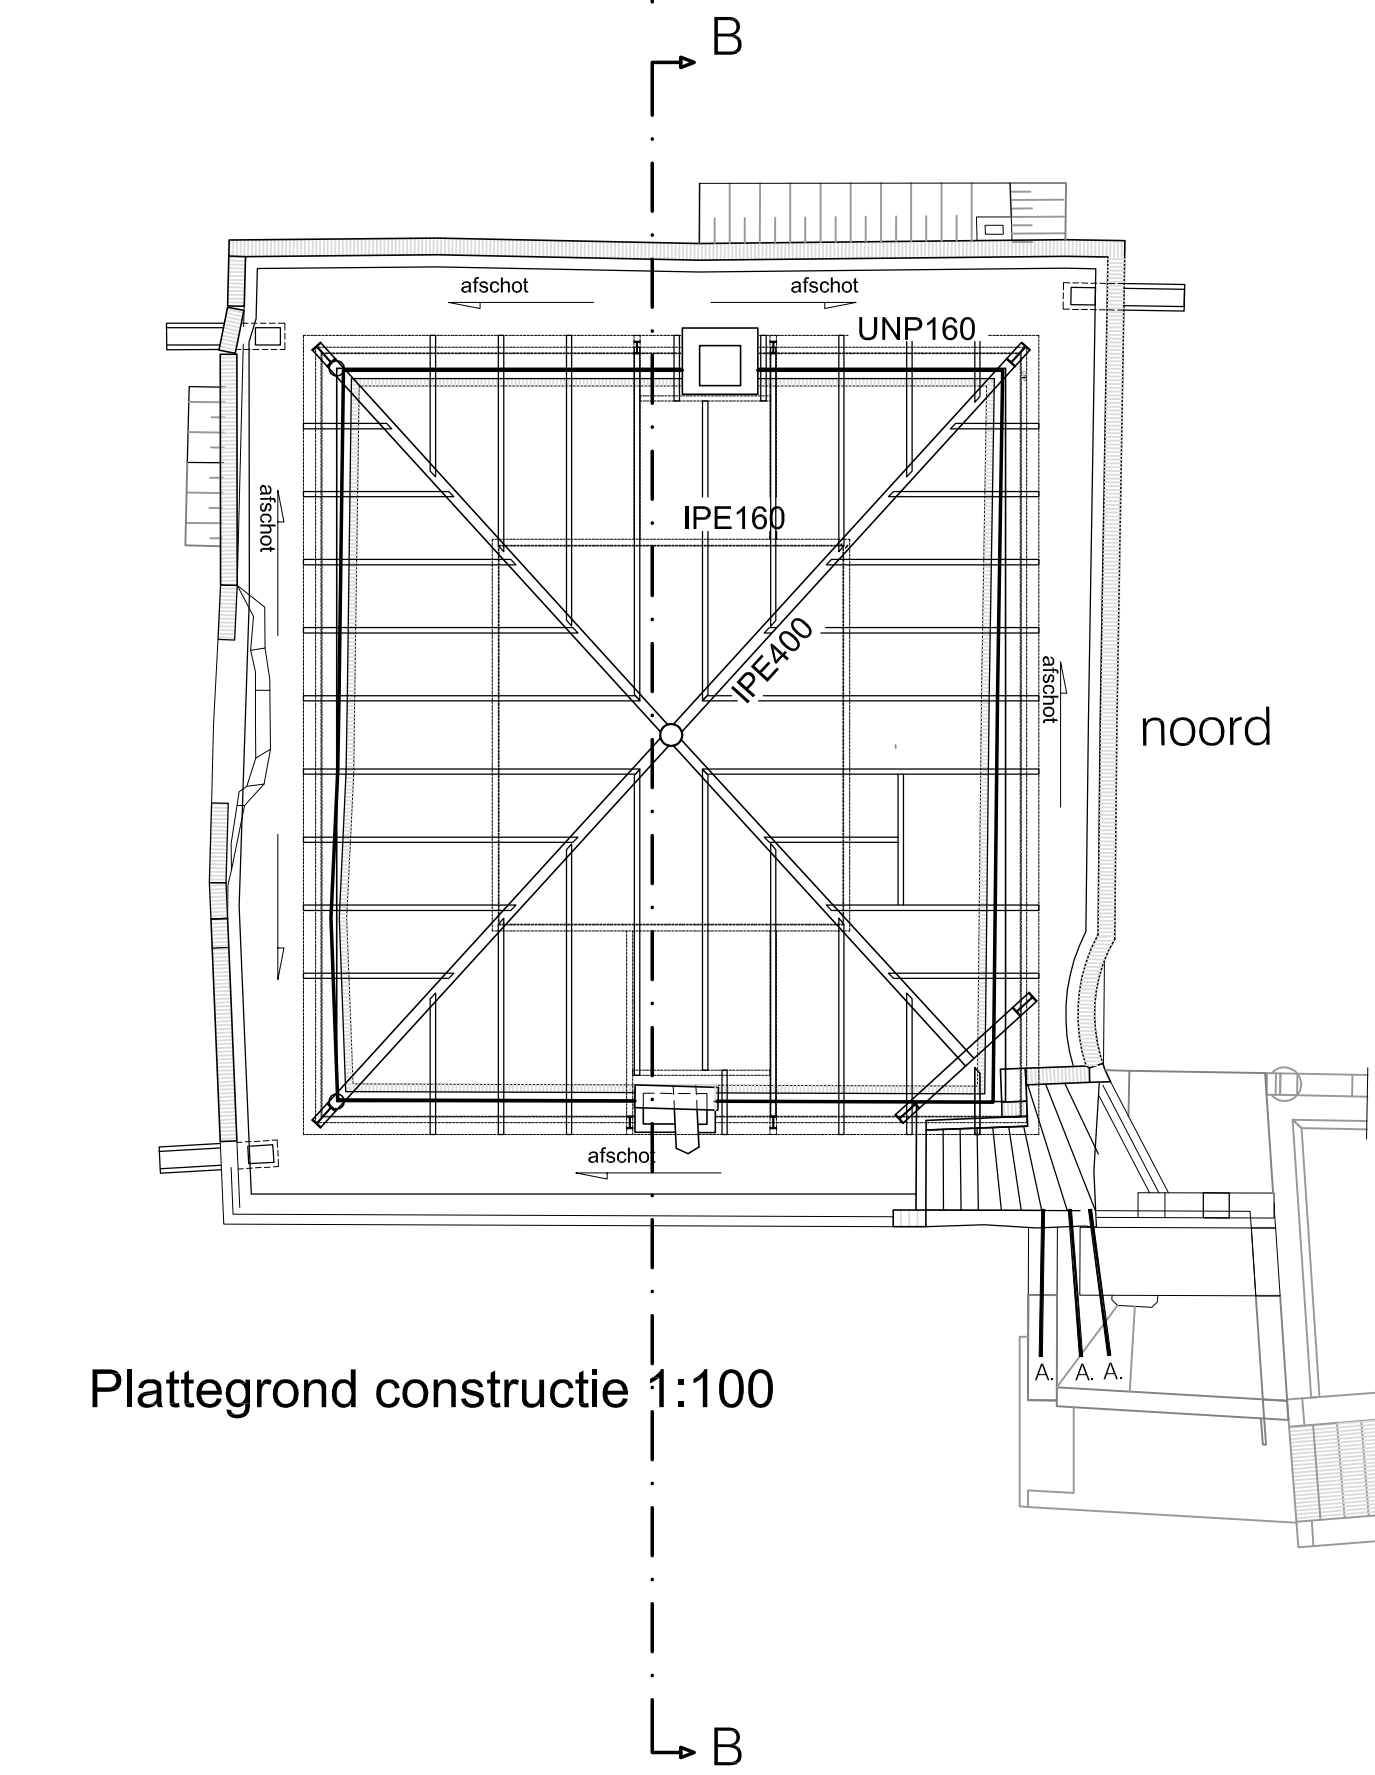

Plattegrond constructie 1:100

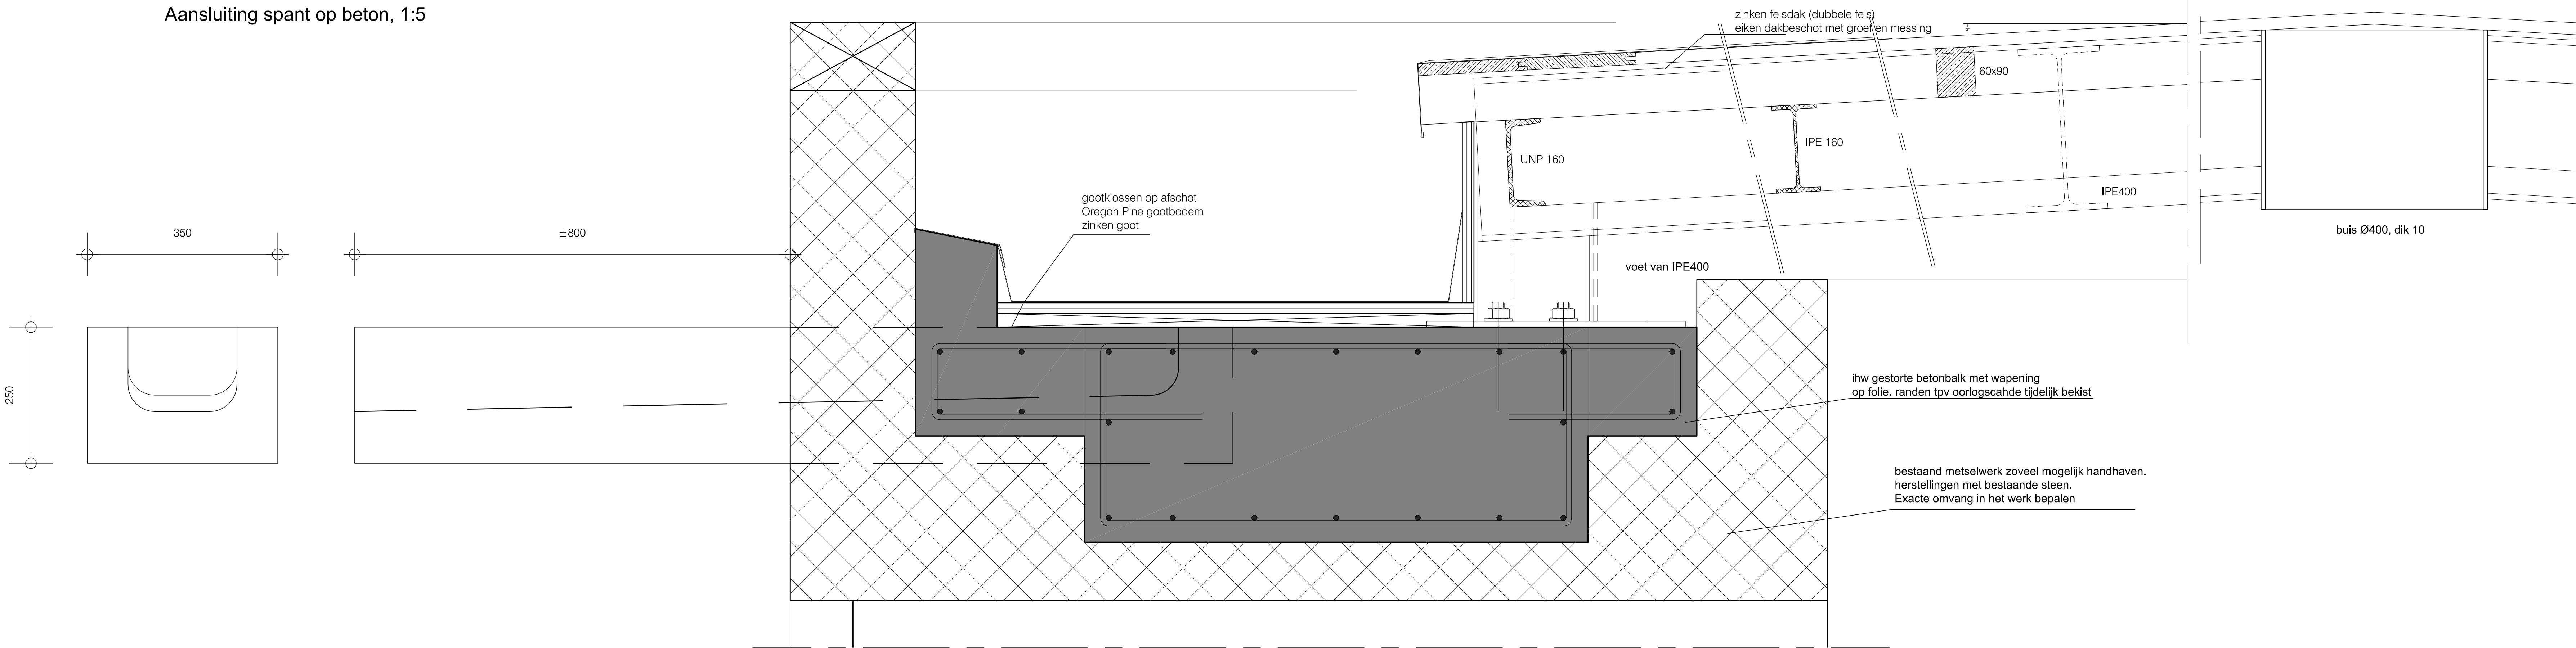

Aansluiting spant op beton en spuwer, 1:5

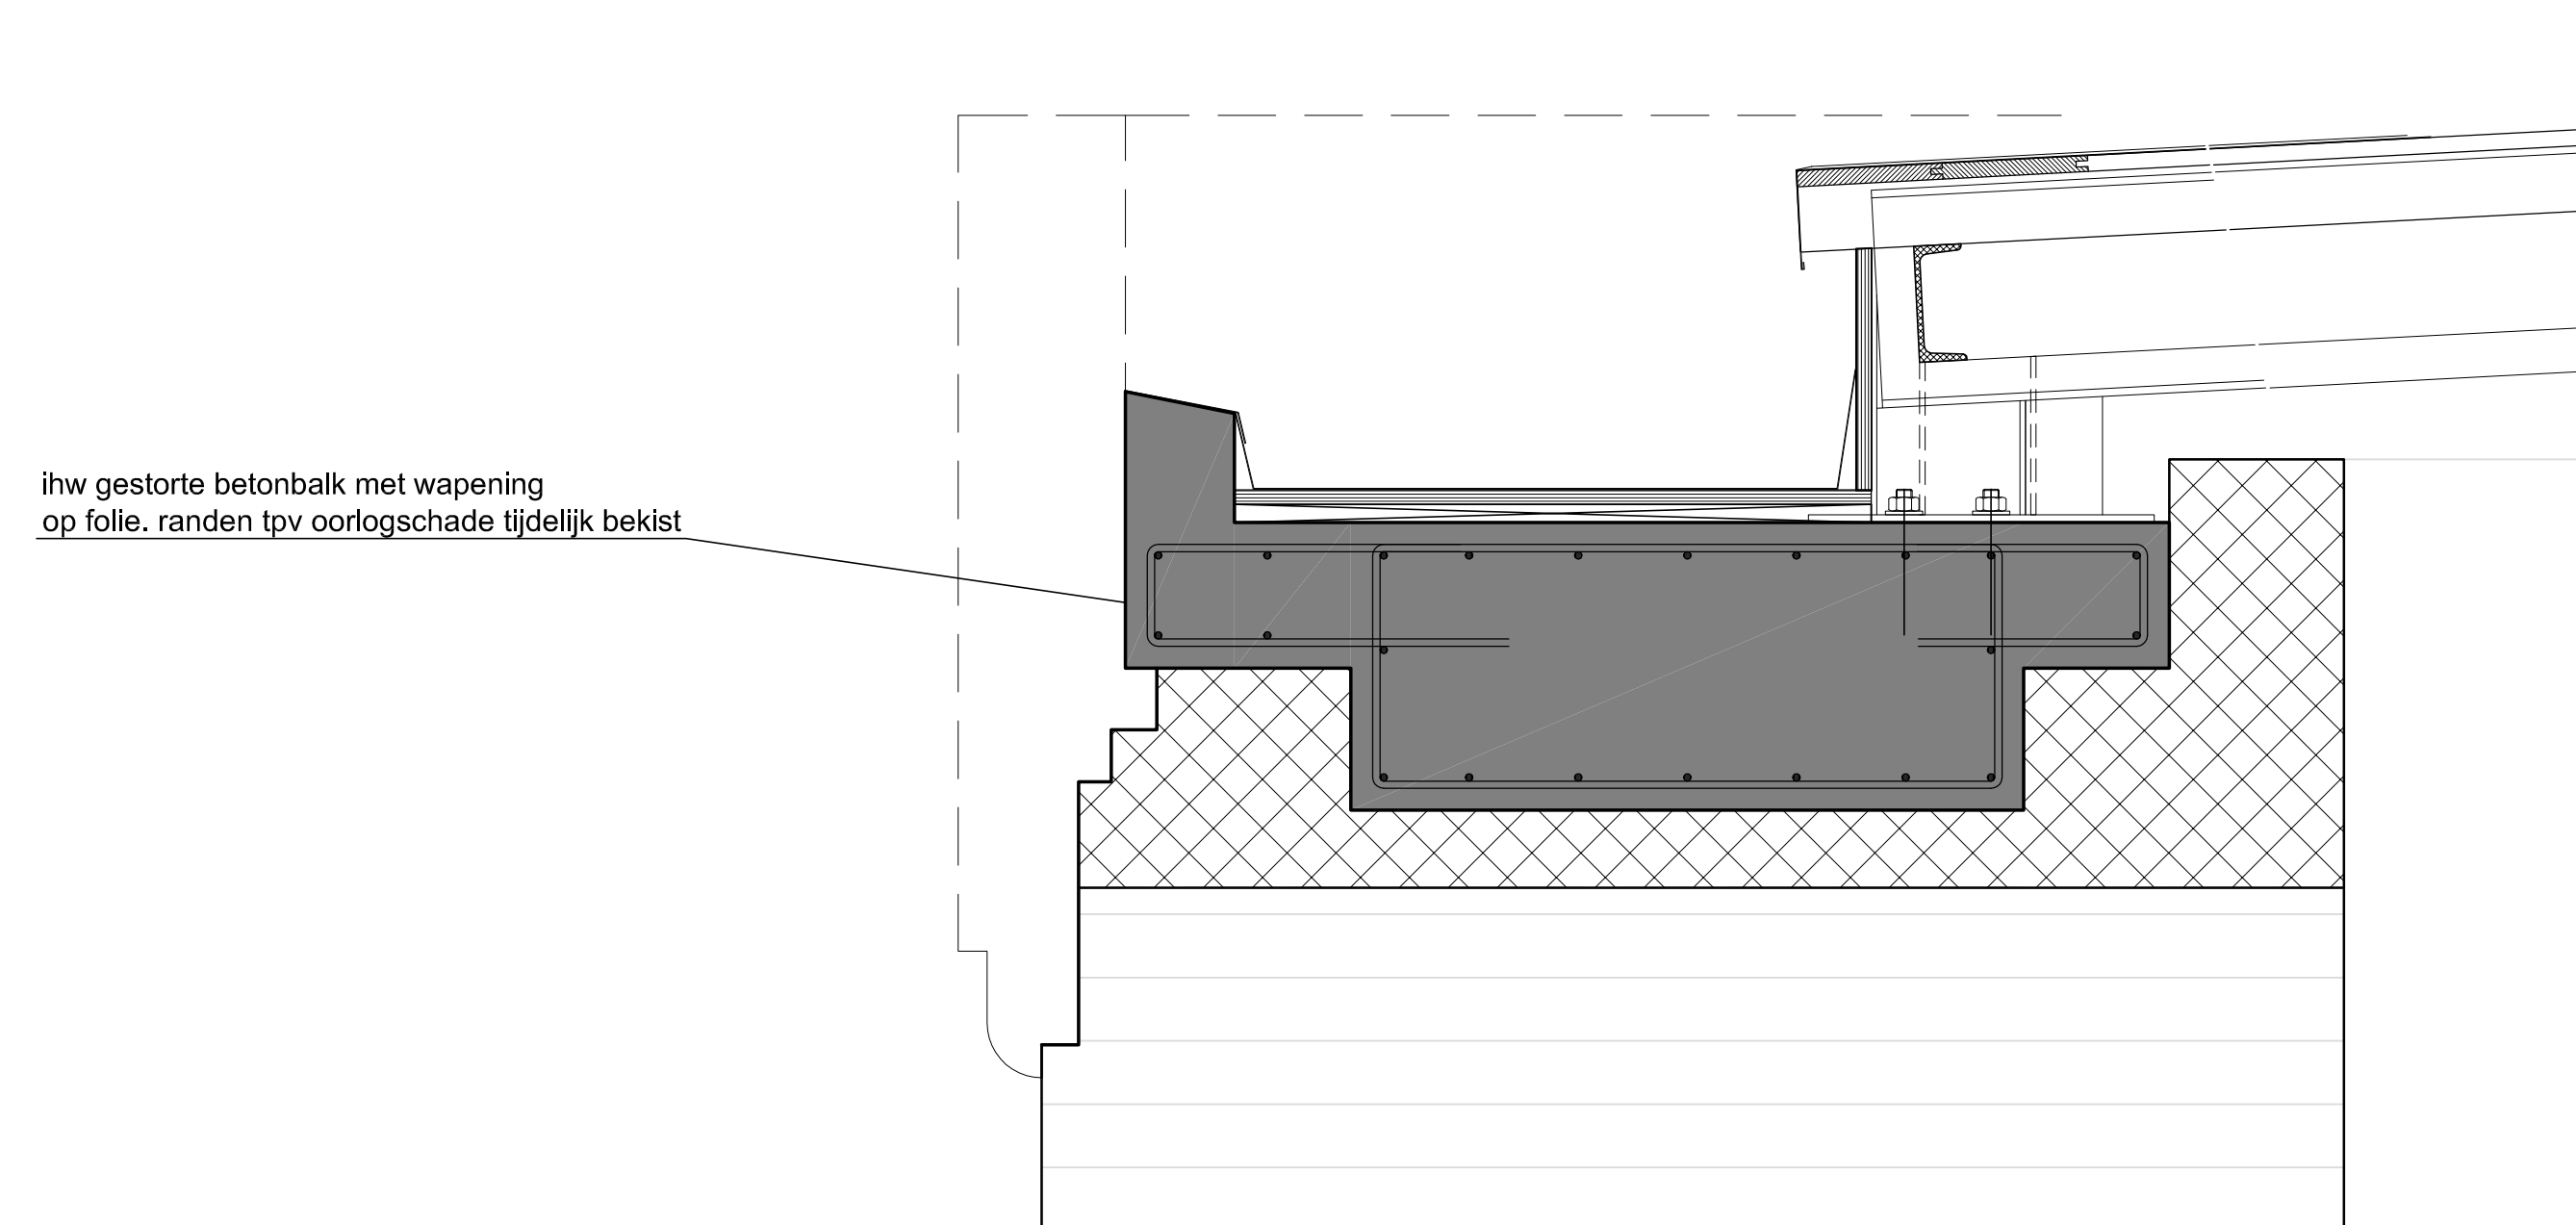

Principe bovenrand met oorlogschade. 1:10

project	De Nijenbeek Voorst
projectnummer	1665
opdrachtgever	Slichting Landgoederen Mevrouw A. van Lynden
onderwerp	herstel tekening nieuw dak
tekeningnummer	301 HT
getekend	MvdS
schaal	divers
formaat	A0
datum	11-08-2014
gewijzigd A	
gewijzigd B	
gewijzigd C	
gewijzigd D	
gewijzigd E	

Toussaintlaan 52  
2515 CL, Den Haag  
Telefoon: 070 - 3615393  
Fax: 070 - 3615584

info@braakma-roos.nl  
www.braakma-roos.nl

Kerkplein 25  
2061 JD Bloemendaal  
Telefoon: 023 - 1262816  
Fax: 023 - 5253691

**BRAAKMA & ROOS**  
ARCHITECTENBUREAU

