


- RENOOI**
- metselwerk donjon plattegronden
 - metselwerk donjon gewelddoorsneden
 - metselwerk aanpassingen
 - stucwerk
 - zand
 - maaiveld
 - stenen in mullig tot slechte staat
 - voegwerk mullig tot slecht
 - Door oorlog beschadigd metselwerk
 - bagrooing
 - scheur
 - goetslank
 - boomje
 - peilmaat
 - noordzij
- Peilmaten zijn indicatief, niet gemeten.
 Bijmengen in de oorspronkelijke staat.
 Bijmengen in de oorspronkelijke staat.
METSELMETAL DOORLOEG
 sinterklaar tegelmaat 10L-870mm
 steenmaat 20x13x75
 voeg 15mm
DAKSWAD
 sinterklaar tegelmaat 10L-500mm
 steenmaat 20x115x40
 voeg 15mm
 Houten kozijnen zijn allen
 liggend hout mullig. Verticaal hout roedijk. Vormoedelijk allen.
 Ankers (A)
 - Schroeven in roedijk tot goede staat
 - Voor steunpunten in mullig tot slechte staat
 - Trekankers in slechte staat. Roestvrij of vervuilen vrijwel geen van allen hun functie.

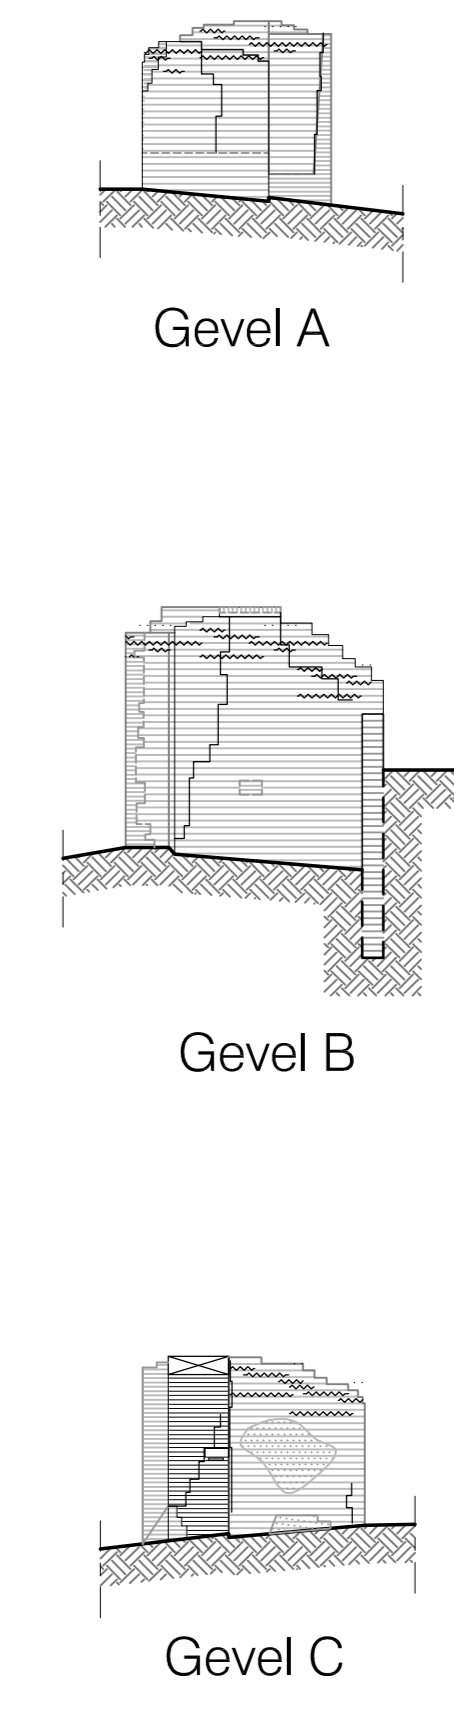

project	De Nijerbeek
	Voorst
projectnummer	1665
opdrachtgever	Stichting Landgoederen Mevrouw A. van Lynden
onderwerp	Bestaande toestand
	Schade tekening
tekeningnummer	100 BT
getekend	EvB
schaal	1:100
formaat	A0+
datum	23-07-2014
gewijzigd A	
gewijzigd B	
gewijzigd C	
gewijzigd D	
gewijzigd E	

Transparanties: 02
 2013 CL, Den Haag
 Telefoon: 070 - 2611000
 Fax: 070 - 2611004

www.braaksmaroos.nl

Koninkrijk 25
 2001 JD, Beverwijk
 Telefoon: 020 - 5202016
 Fax: 020 - 5202001

DEFINITIEF
BRAAKSMA & ROOS
 ARCHITECTENBUREAU